


MARKTGEMEINDE BREITENFURT
BEBAUUNGSPLAN
(Ausschnitt Blatt: 64/2)

ÄNDERUNG 2026 - 1a
u. digitale Neudarstellung

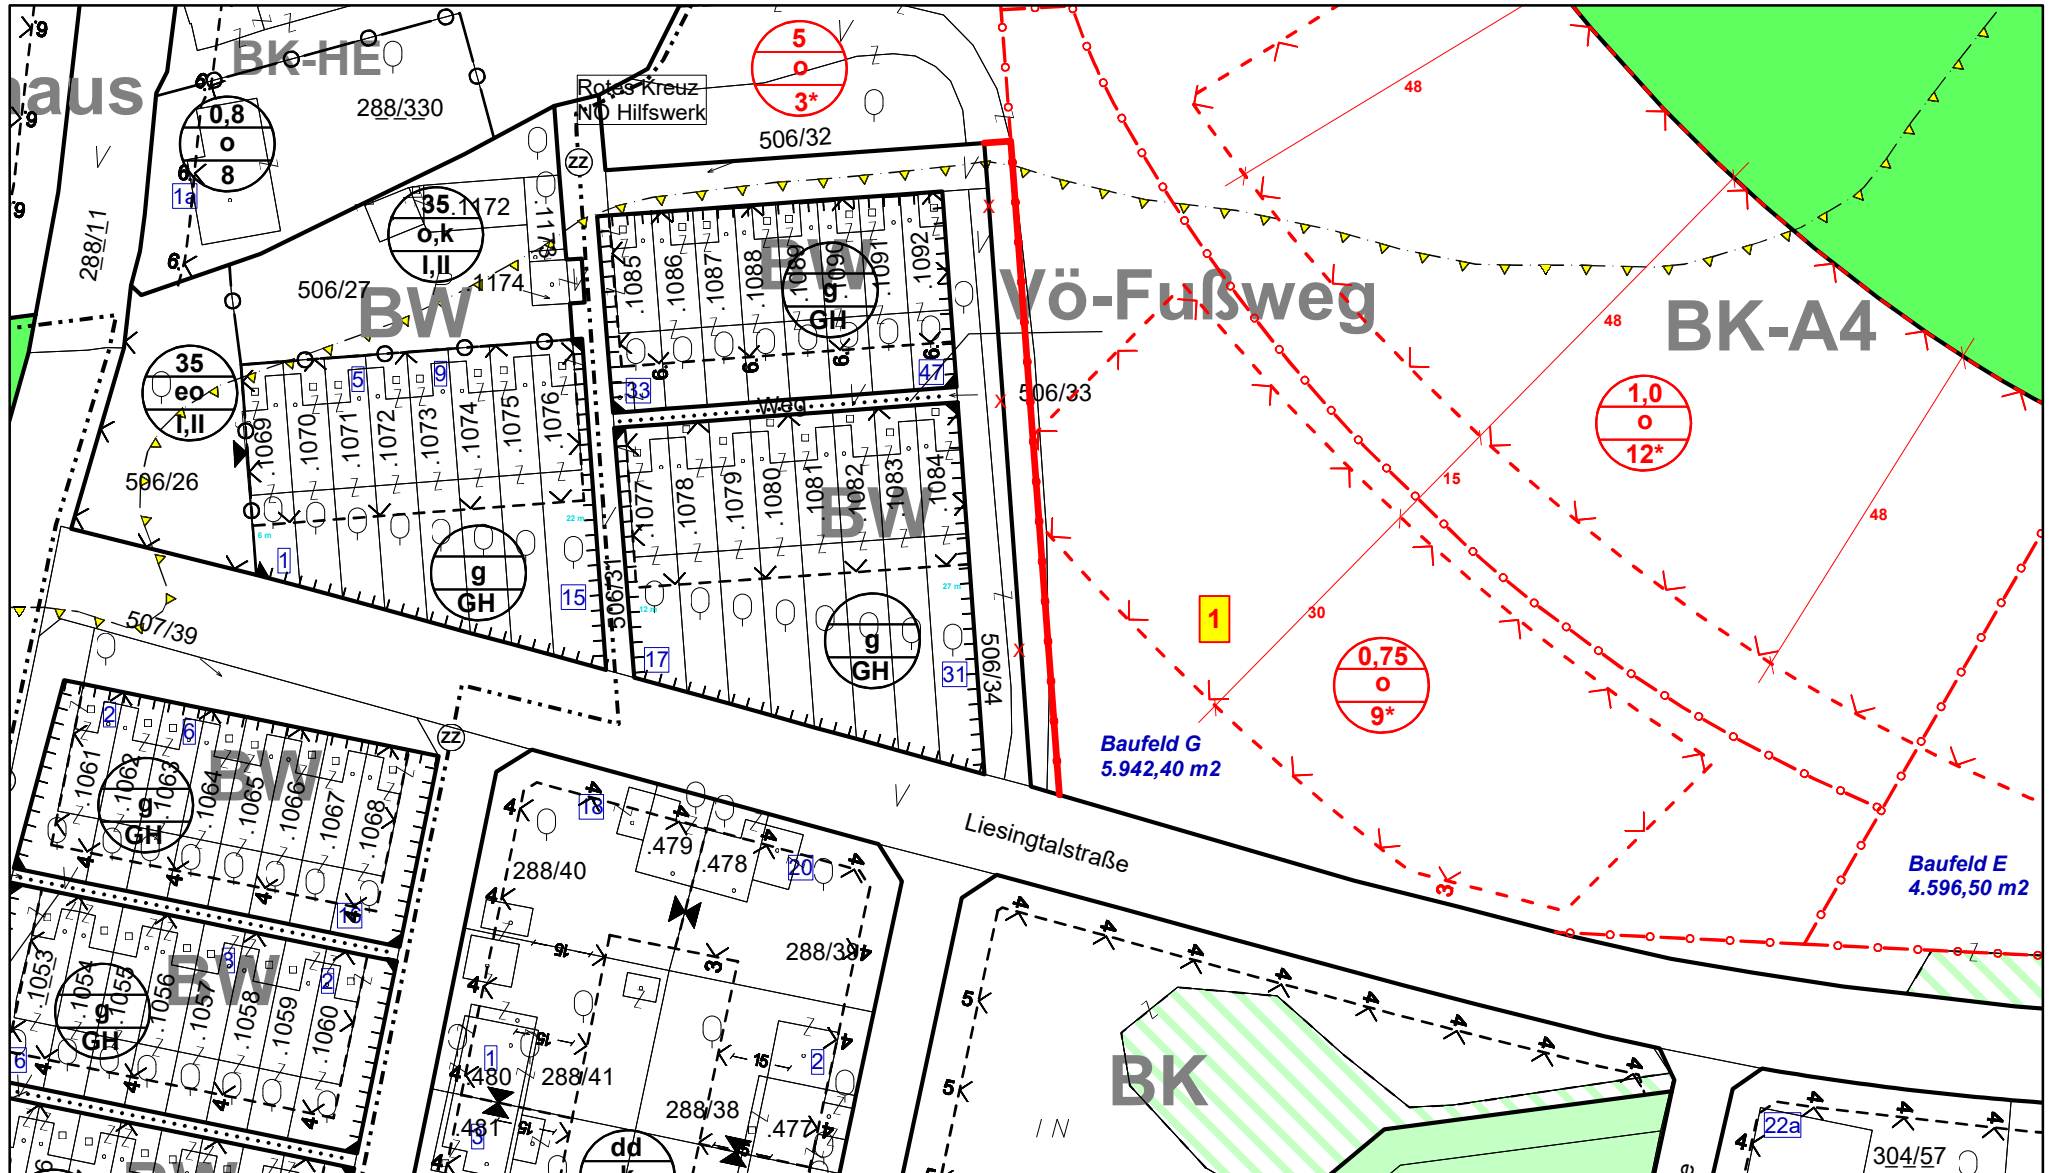

Planverfasser:
Technisches Büro
f. Raumplanung u. Raumordnung
Dipl.-Ing. FRIEDMANN u. AUJESKY OG
1230 Wien, Pantlitschkogasse 8-12/4/6

Entwurfsauflage vom **20. 04. 2026** bis **01. 06. 2026**
zur öffentlichen Einsichtnahme

Maßstab: 1 : 1.000

Änderung 2026-1a: Wien, am 16. 04. 2026