


# **MARKTGEMEINDE BREITENFURT**

## **BEILAGE 1:**

**Übersichtsplan über den Geltungsbereich der Bausperren des Bebauungsplanes.**

**Dieser Plan ist Teil der Verordnung vom**

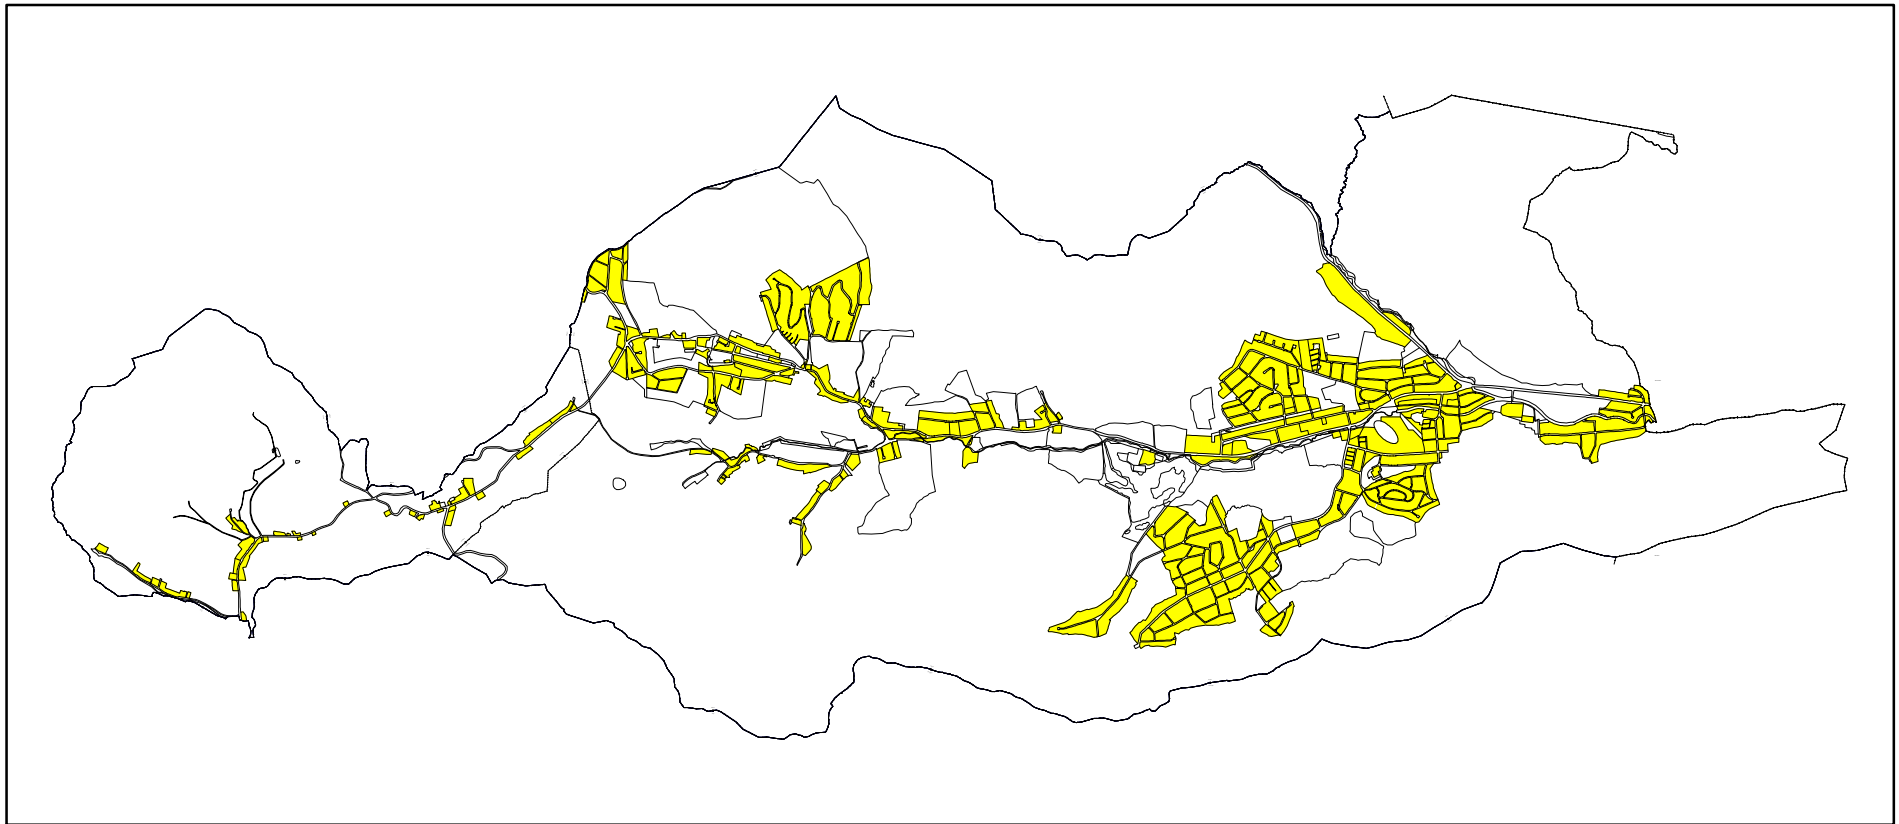

**Maßstab M 1 : 50.000**

### **Legende:**



**Geltungsbereich der Bausperre**

Planverfasser:

Dipl.-Ing. Friedmann und Aujesky OG

Fröhlichgasse 44/8

1230 Wien

