


MARKTGEMEINDE BREITENFURT

BEILAGE 1:

**Übersichtsplan über den Geltungsbereich der Bausperren des Bebauungsplanes.
Dieser Plan ist Teil der Verordnung vom**

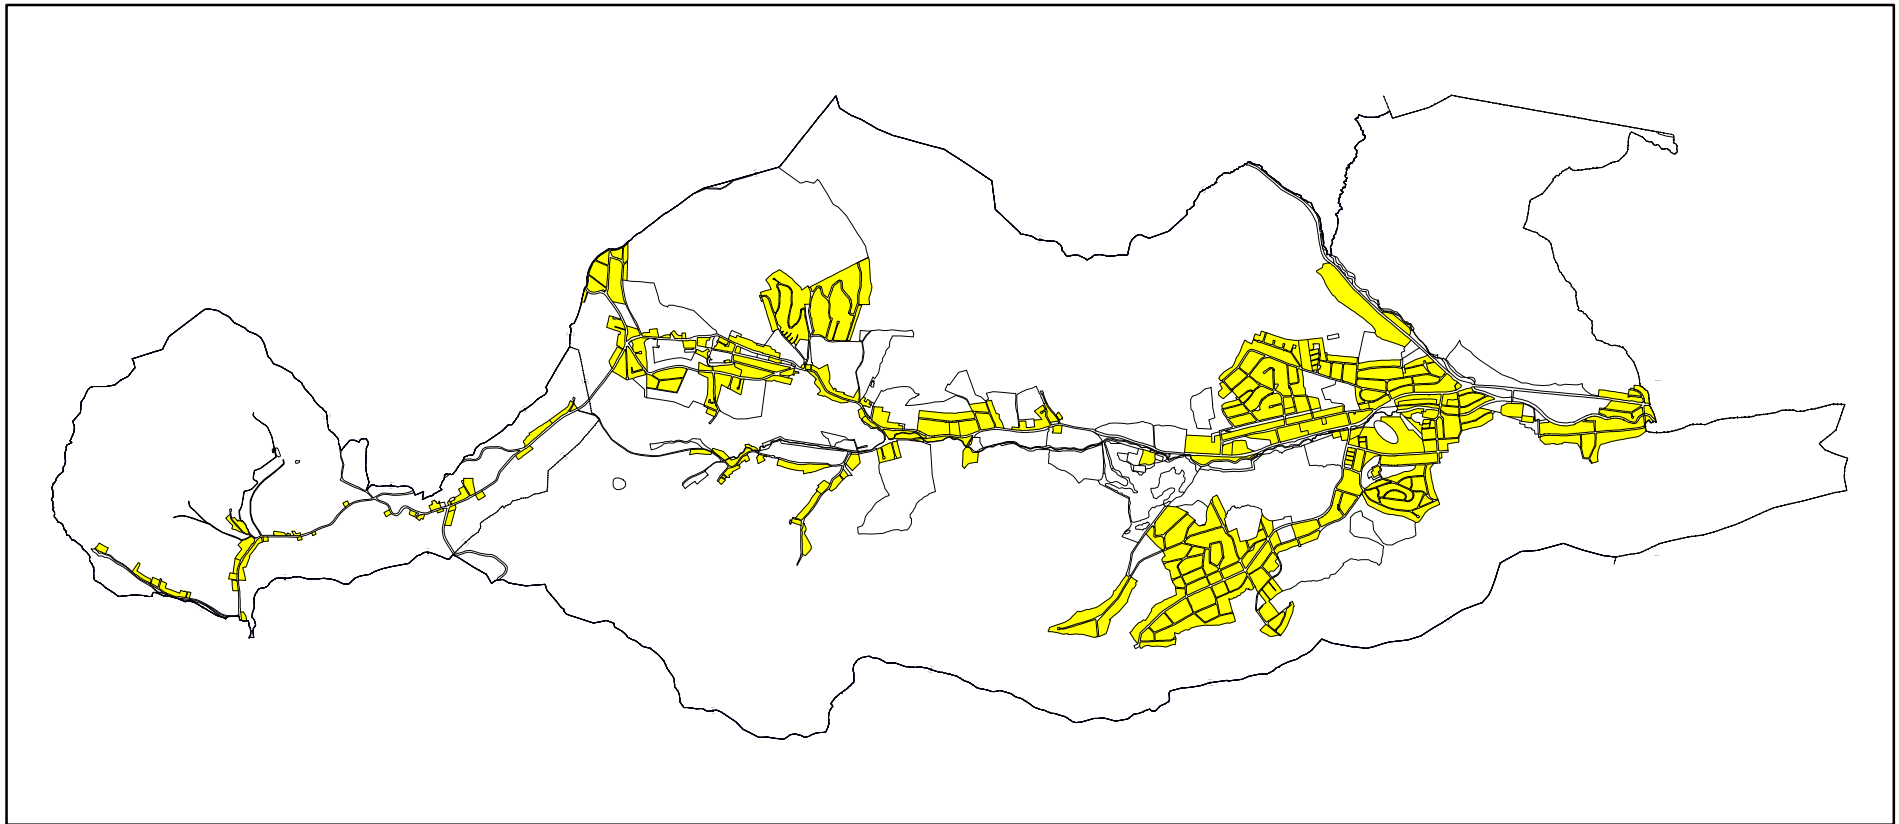

Maßstab M 1 : 50.000

Legende:



Geltungsbereich der Bausperre

Planverfasser:
Dipl.-Ing. Friedmann und Aujesky OG
Fröhlichgasse 44/8
1230 Wien

