




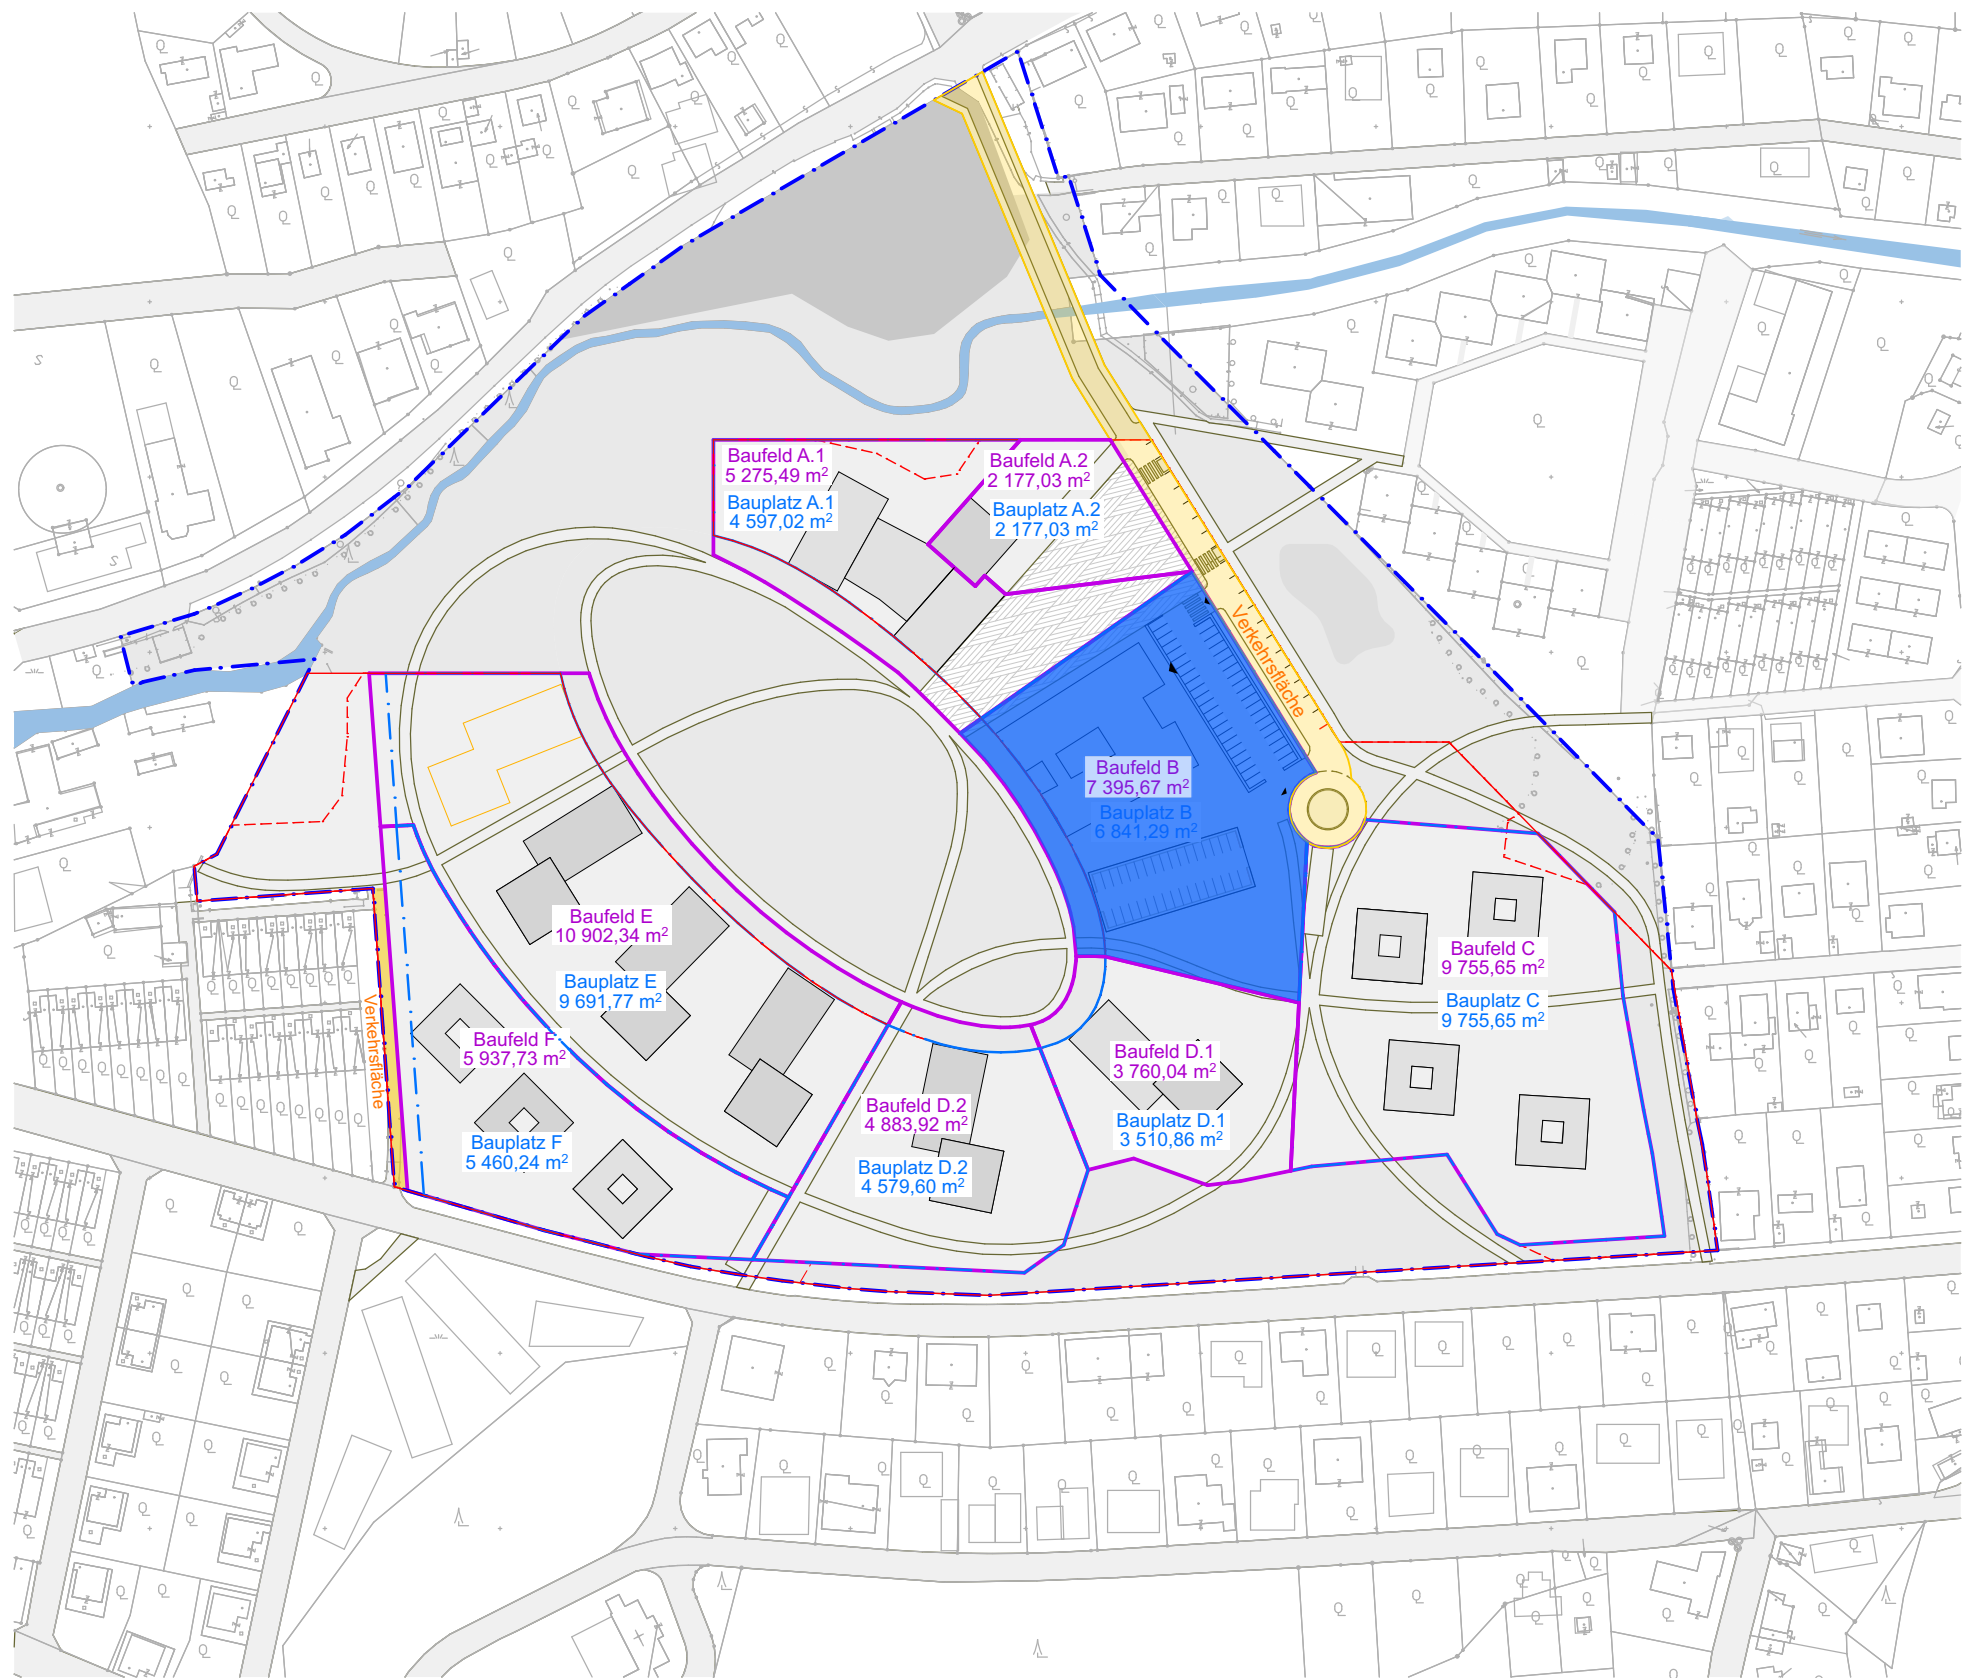

Lageplan




M 1:300






ERDGESCHOSS

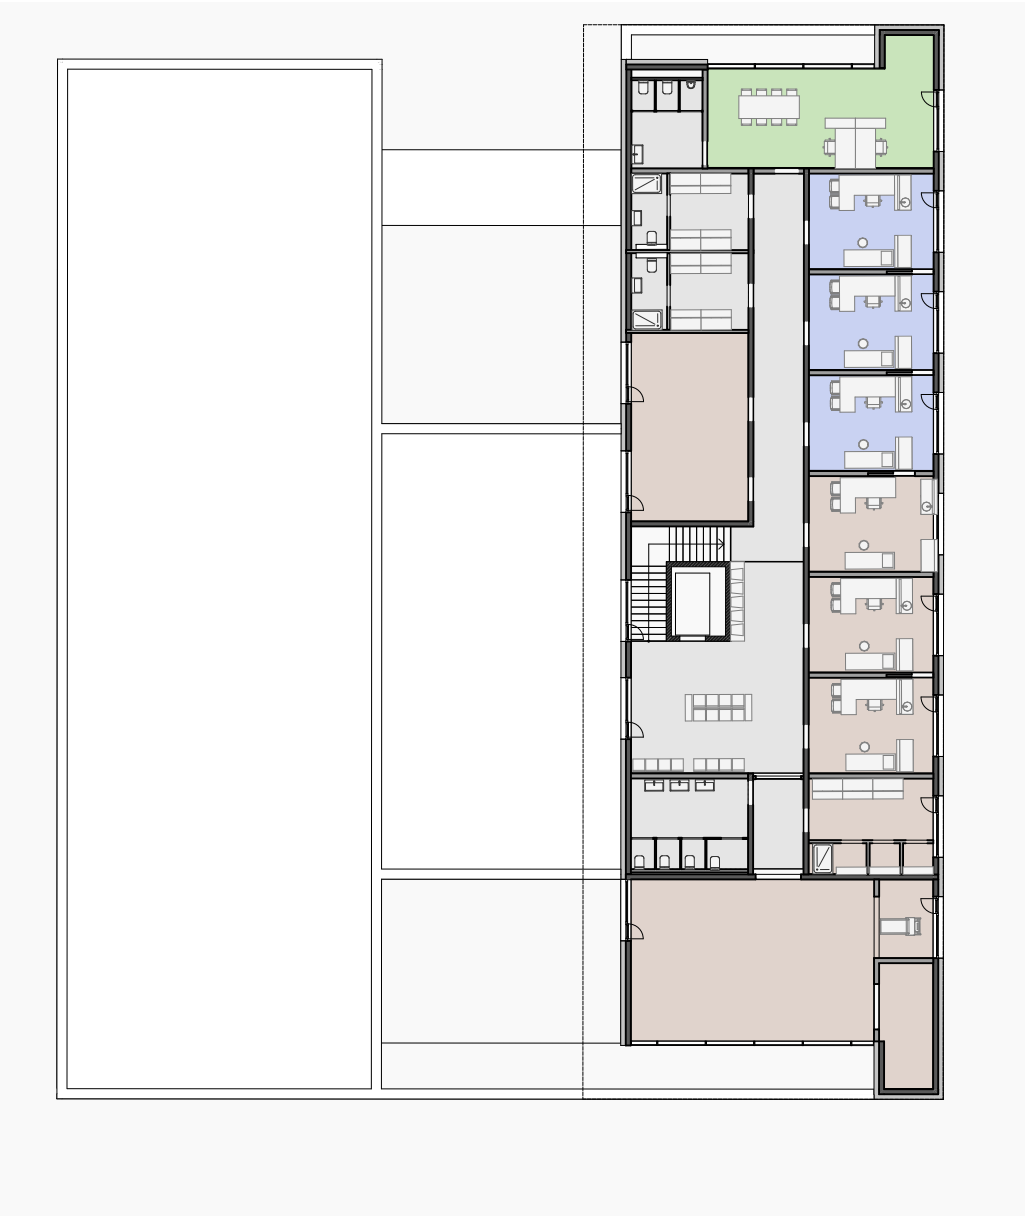

1. OBERGESCHOSS

Funktionsübersicht

- Ordinationen
- Behandlung / Pflege
- Verwaltung / Sozialräume
- Foyer / Anmeldung
- Gewerbe / Extern
- Externe Behandlungen
- Nebenräume / Gänge

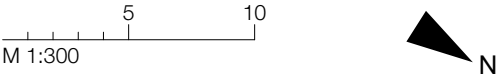

ERDGESCHOSS



1.OBERGESCHOSS

